


MẶT BẰNG DINH THỰ TỔNG THỂ MASTER PLAN

THE RIVUS
GATED DESIGN VILLAS BY
ELIE SAAB

BỘ SƯ TẬP DINH THỰ VILLAS COLLECTION

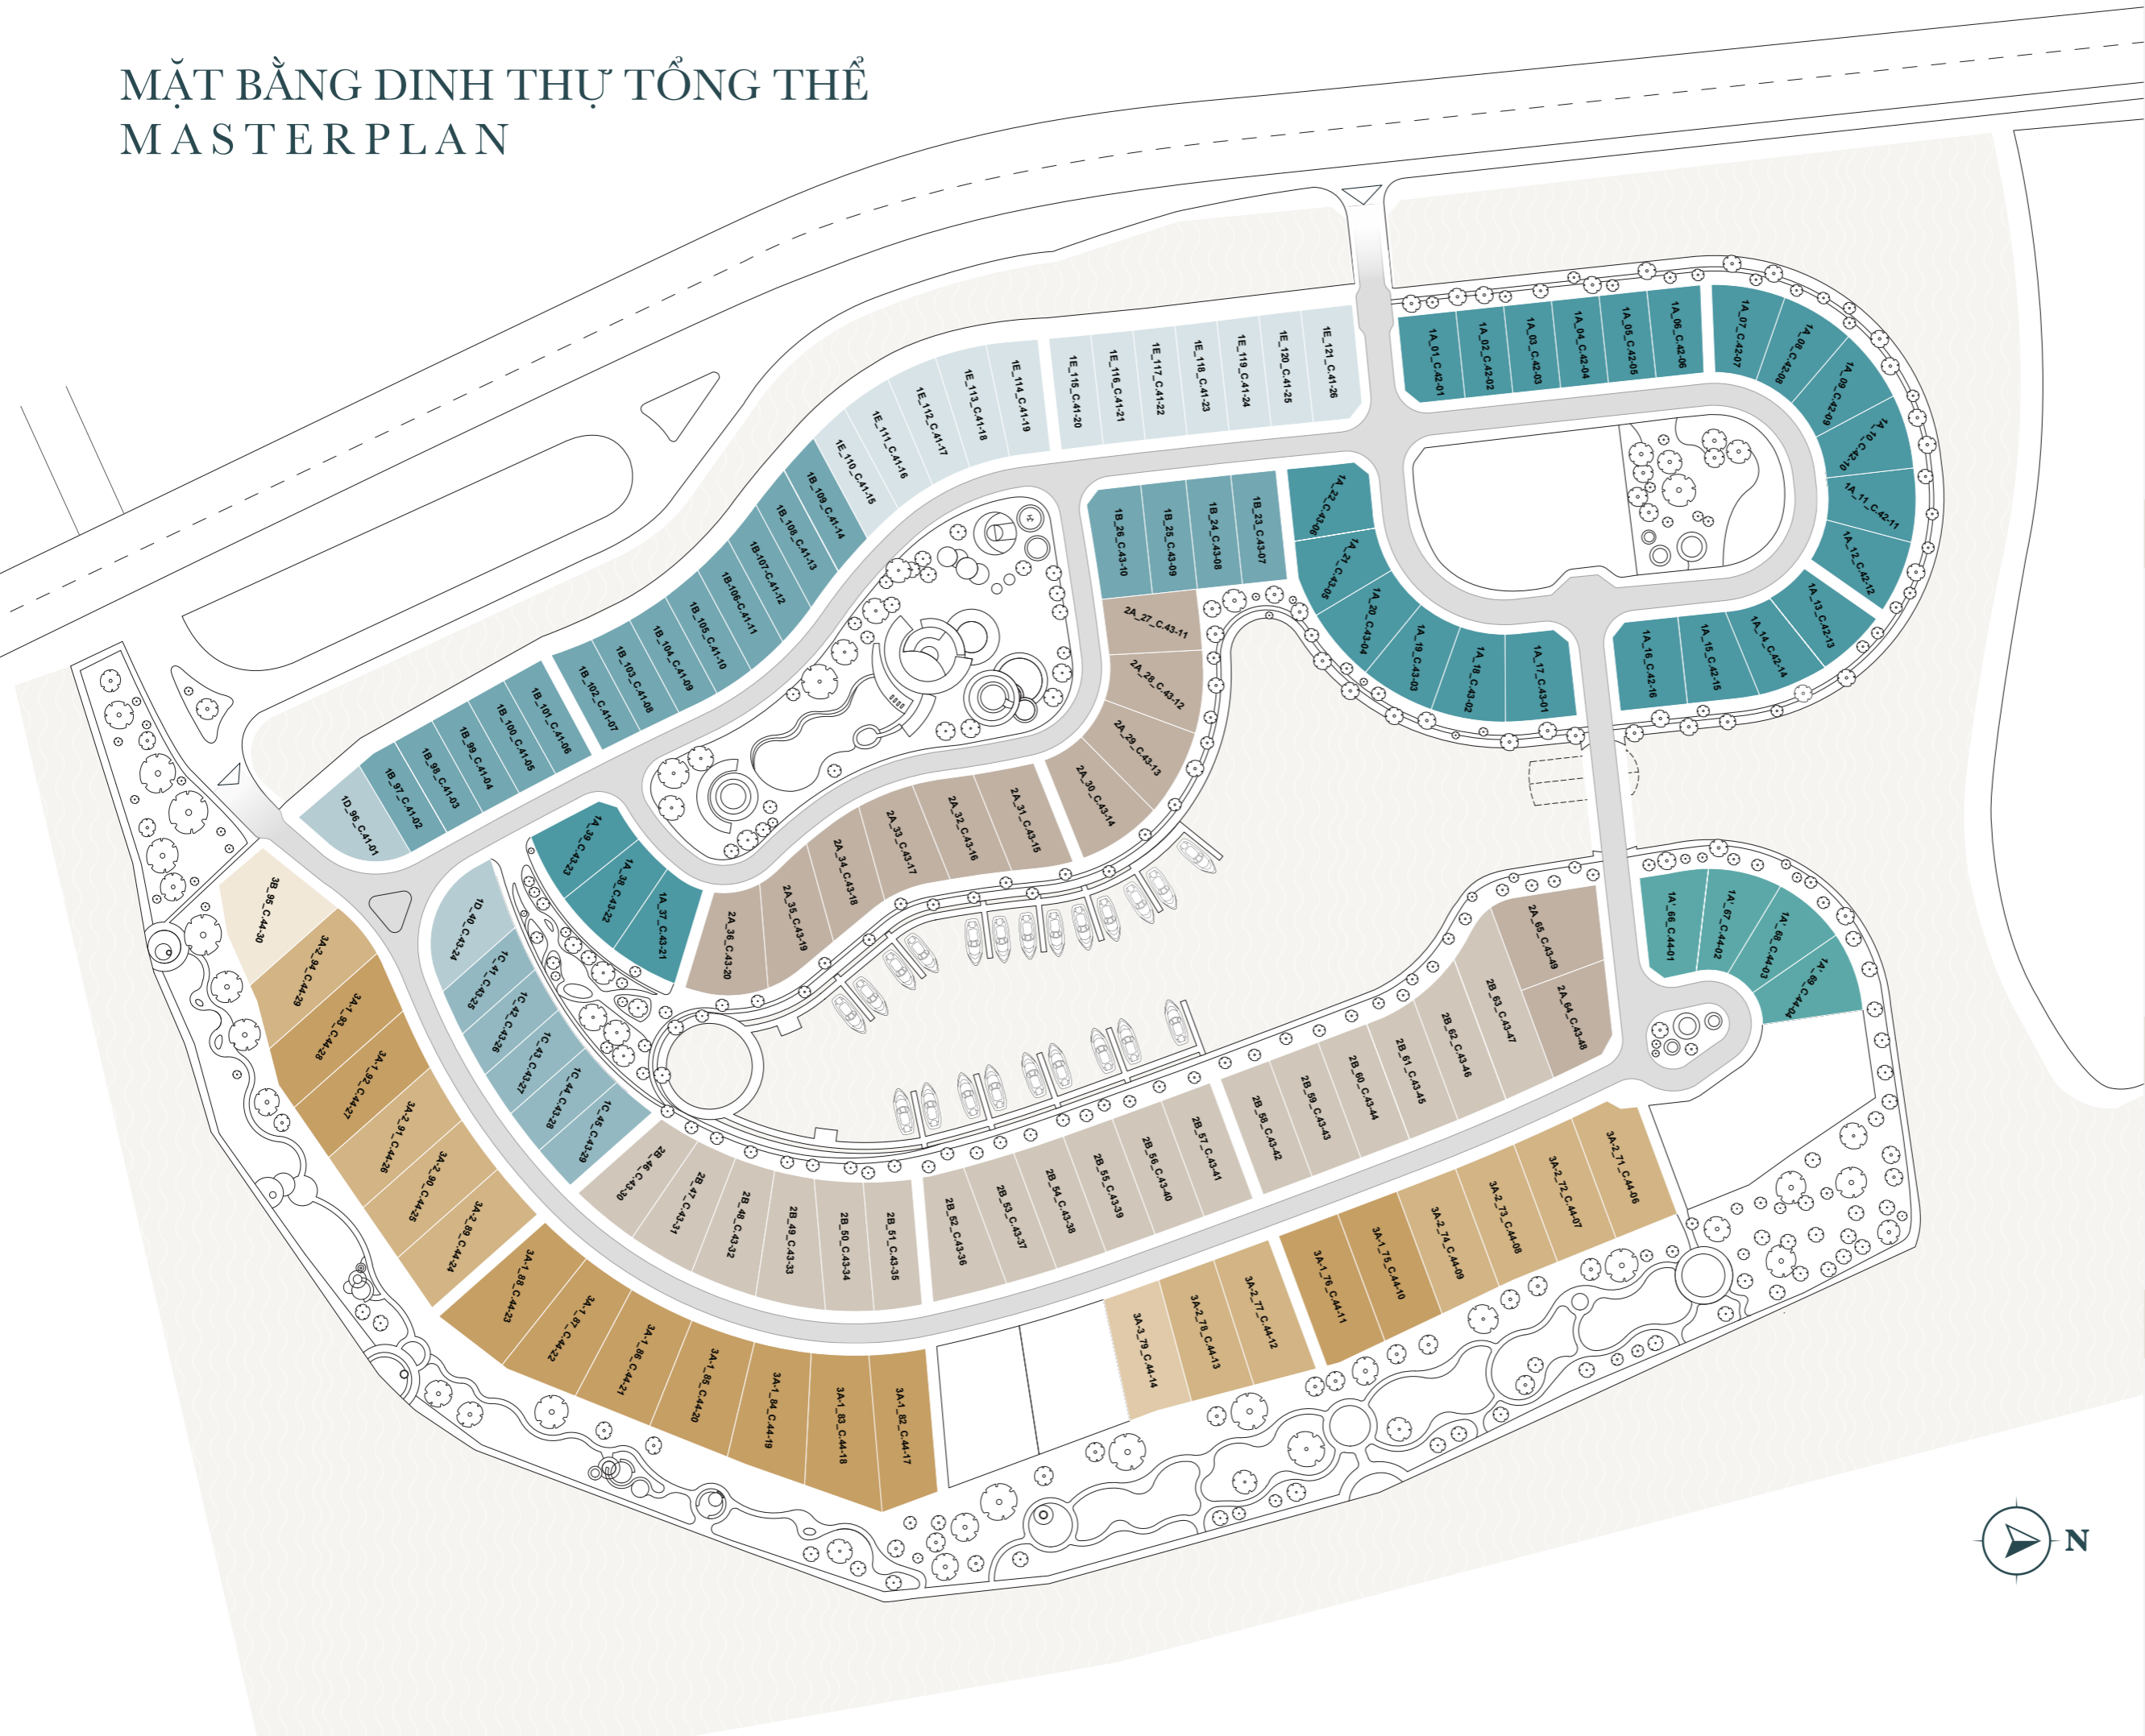

THE SAVA		Diện Tích Đất Land Area (m ²)
Type 1A	560,0 - 771,5	
Type 1A'	719,2 - 778,3	
Type 1B	576,4 - 768,5	
Type 1C	576,0 - 654,4	
Type 1D	757,9 - 851,8	
Type 1E	618,4 - 753,6	

THE SEINE		Diện Tích Đất Land Area (m ²)
Type 2A	745,0 - 1.095,3	
Type 2B	826,5 - 1.160,9	

THE DANUBE		Diện Tích Đất Land Area (m ²)
Type 3A-1	1.116,5 - 1.287,6	
Type 3A-2	1.050,4 - 1.099,3	
Type 3A-3	1.010,0	
Type 3B	1.153,1	

